



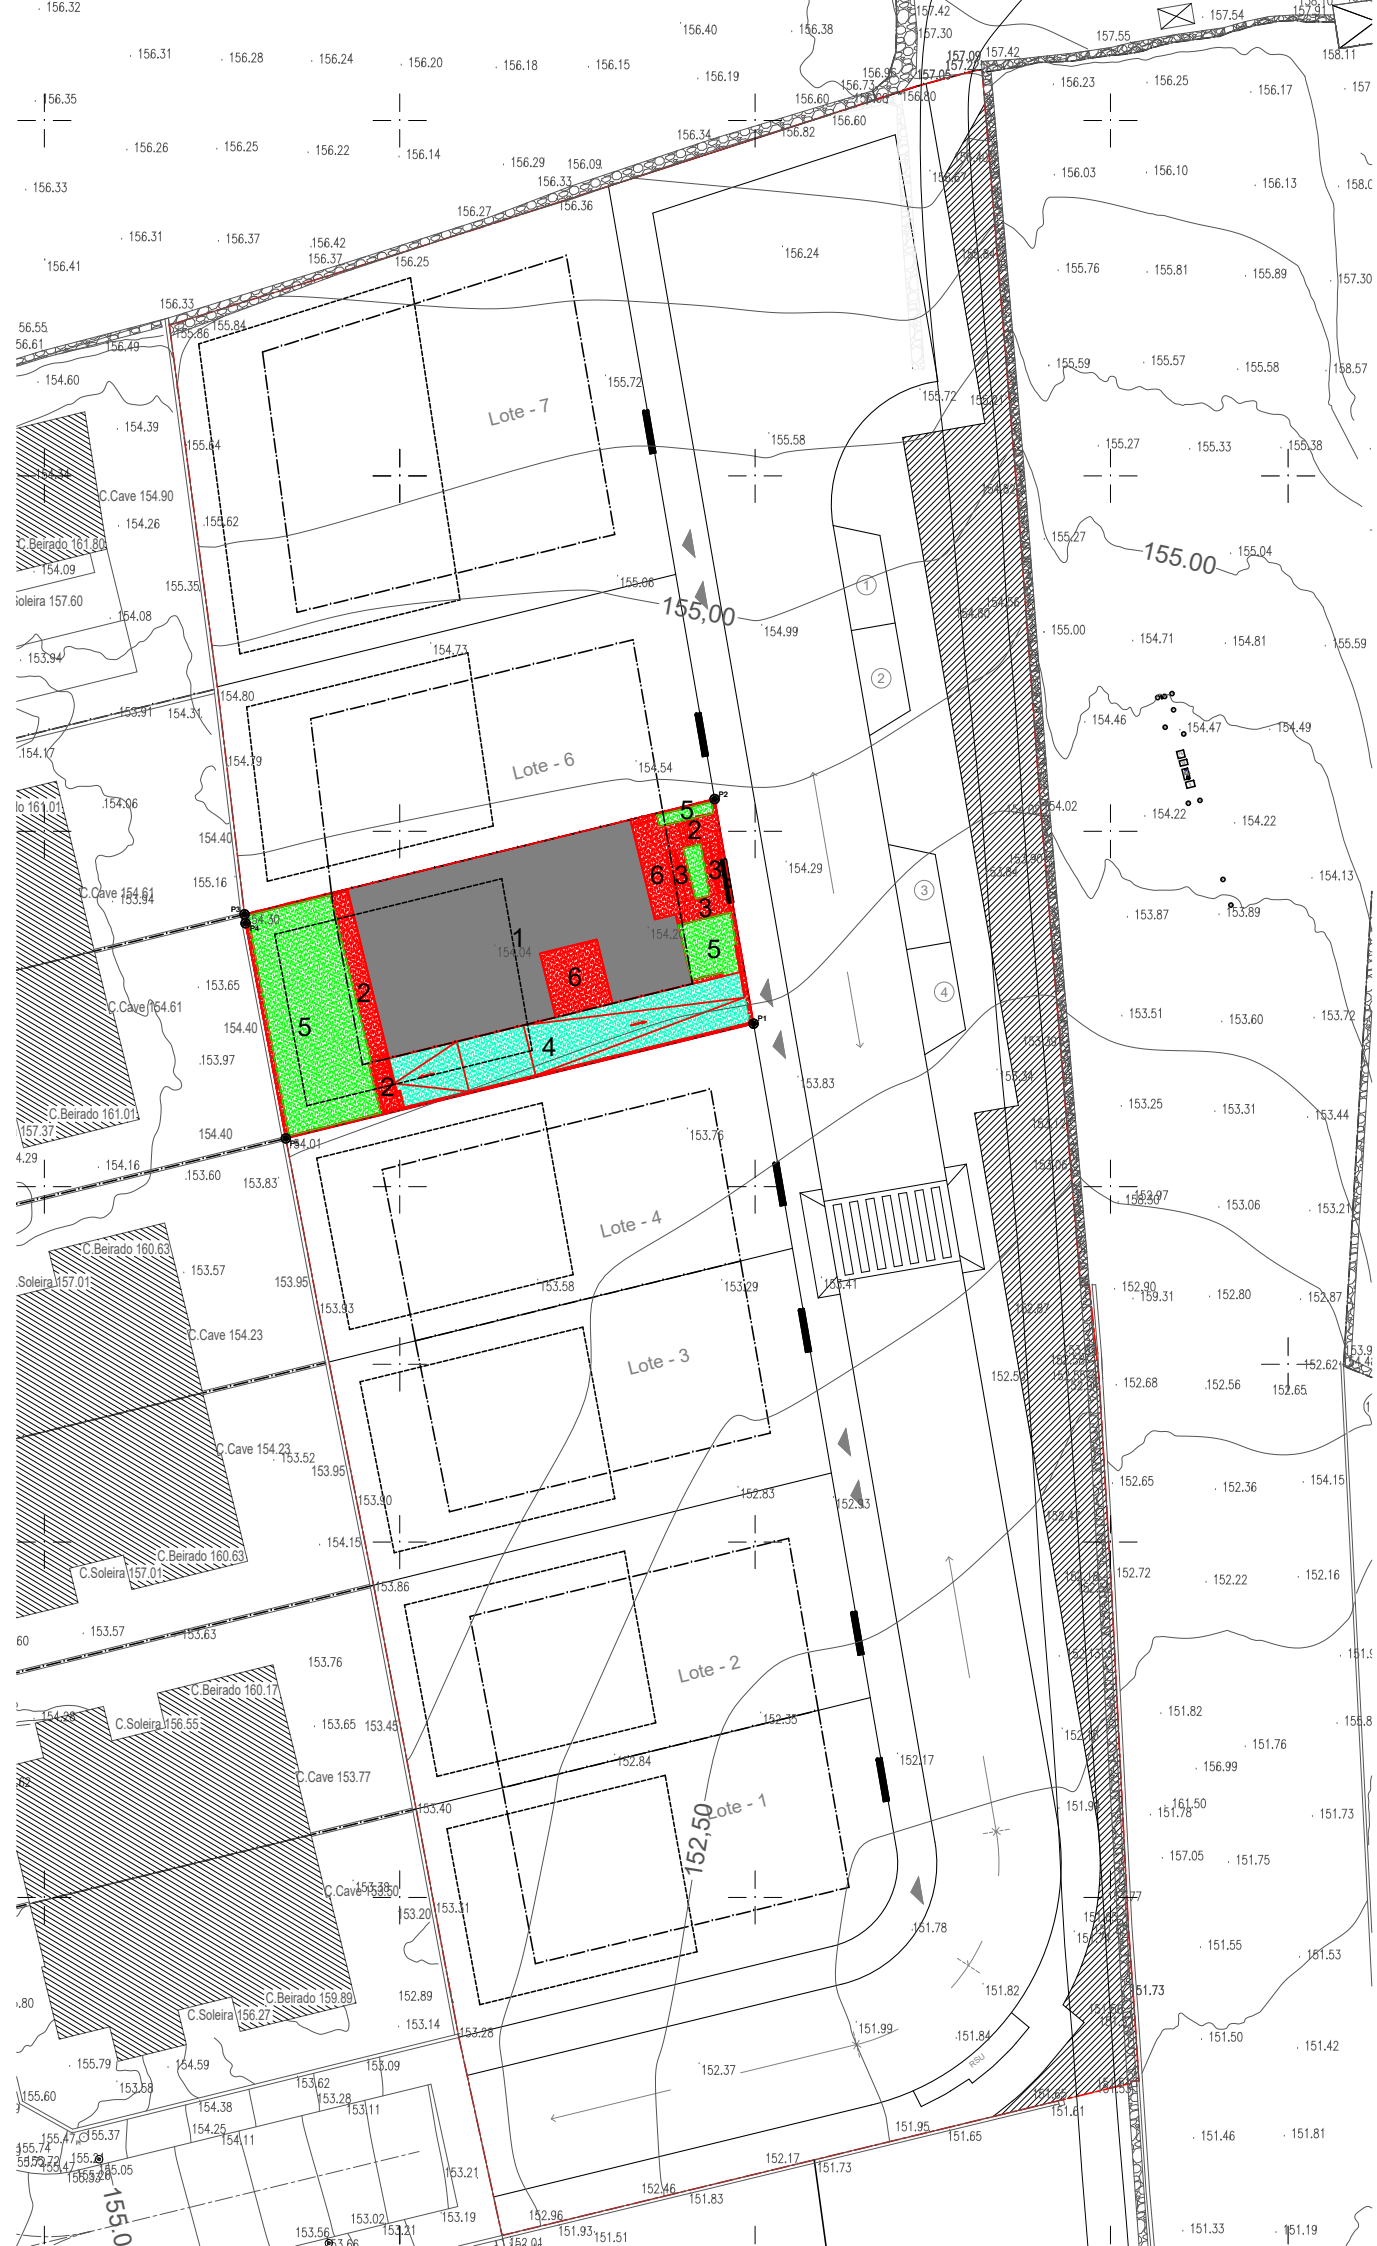


Moradia Unifamiliar

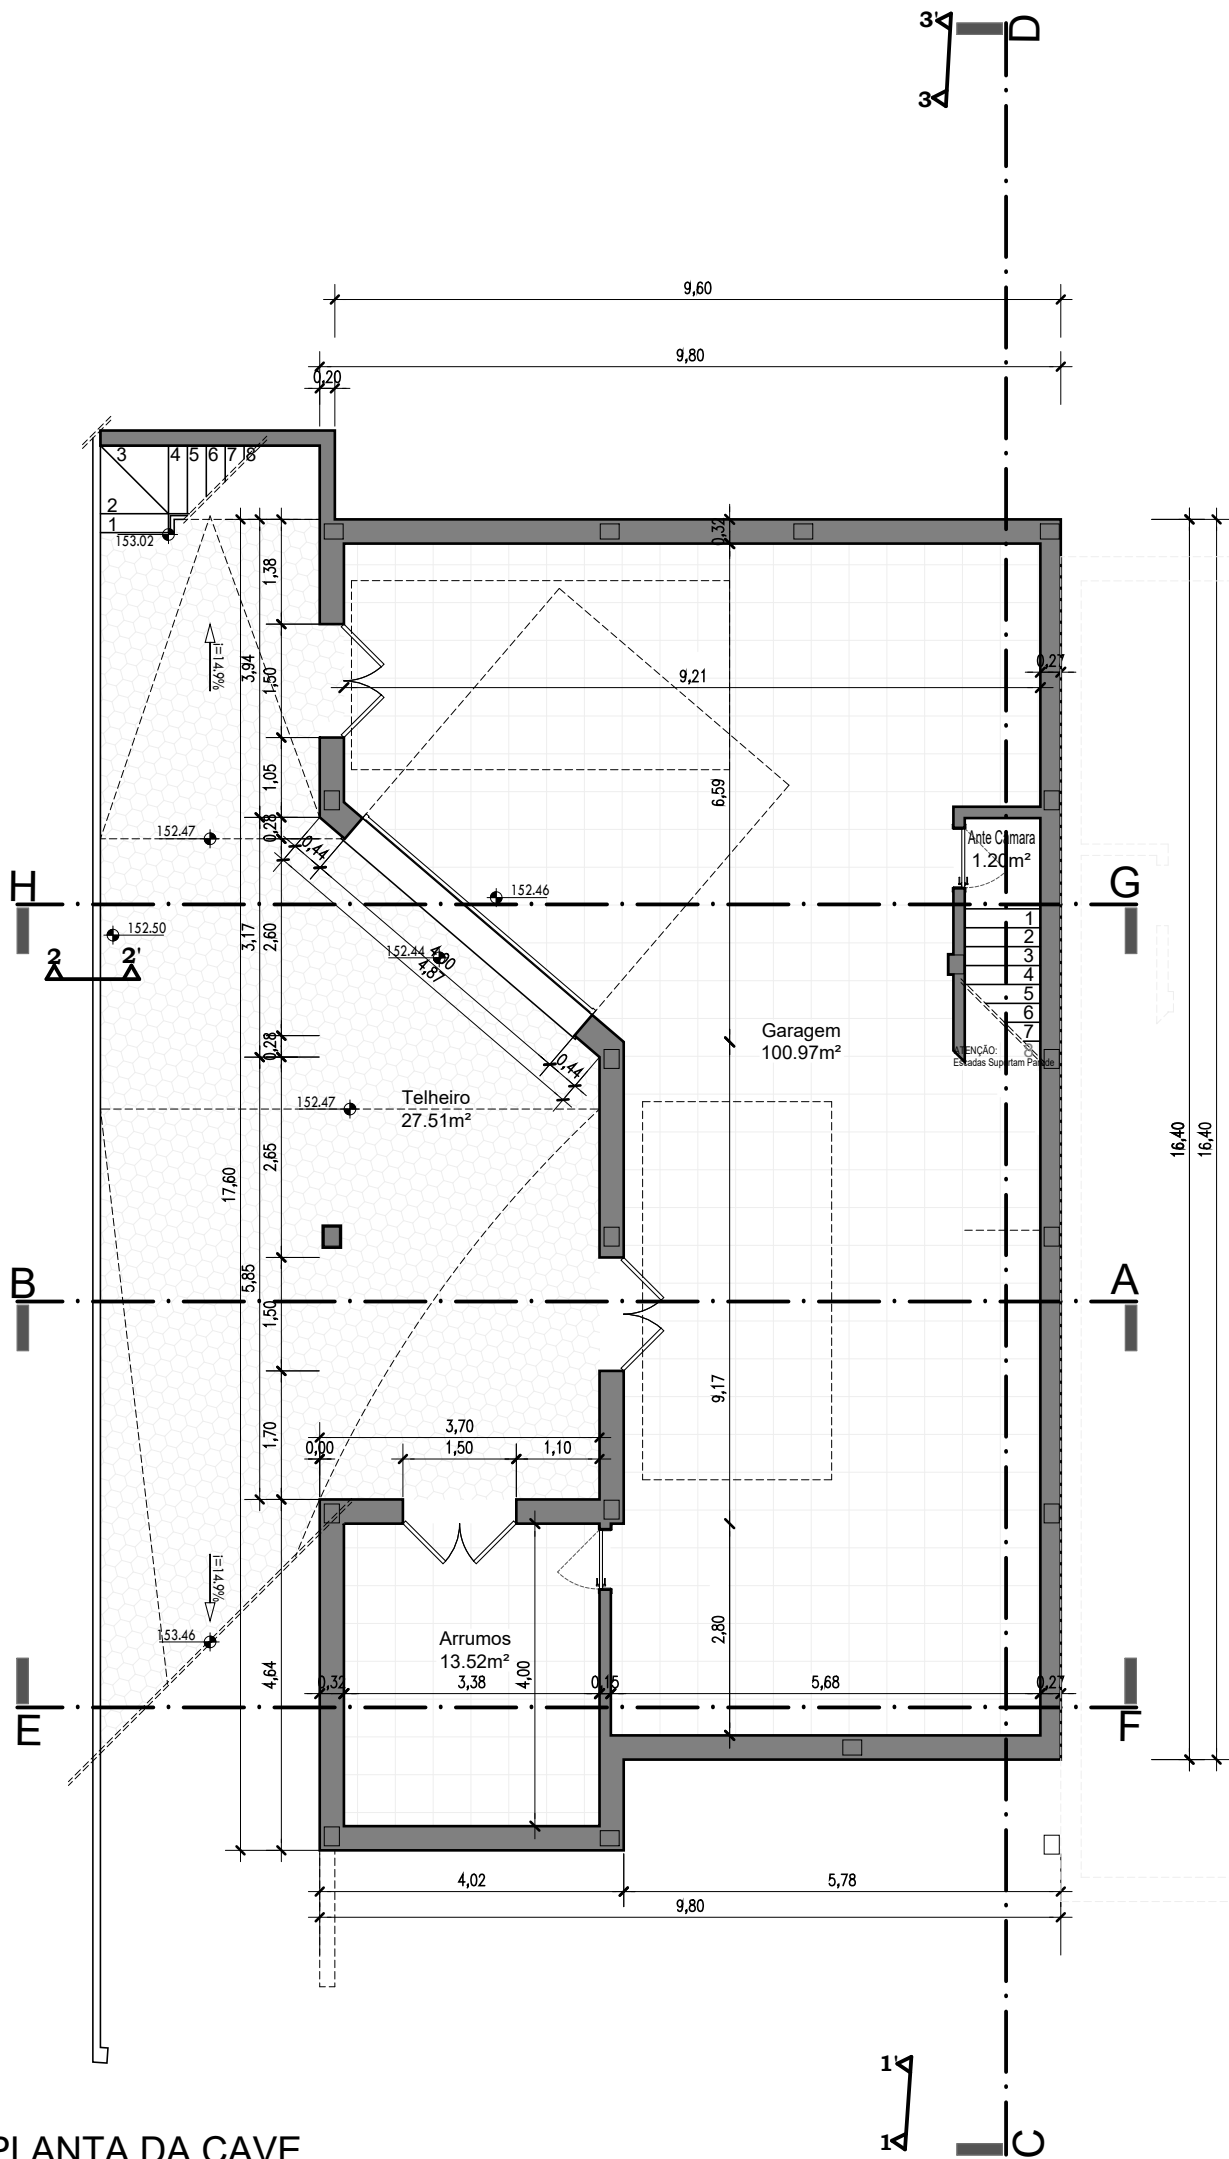


PLANTA DA CAVE



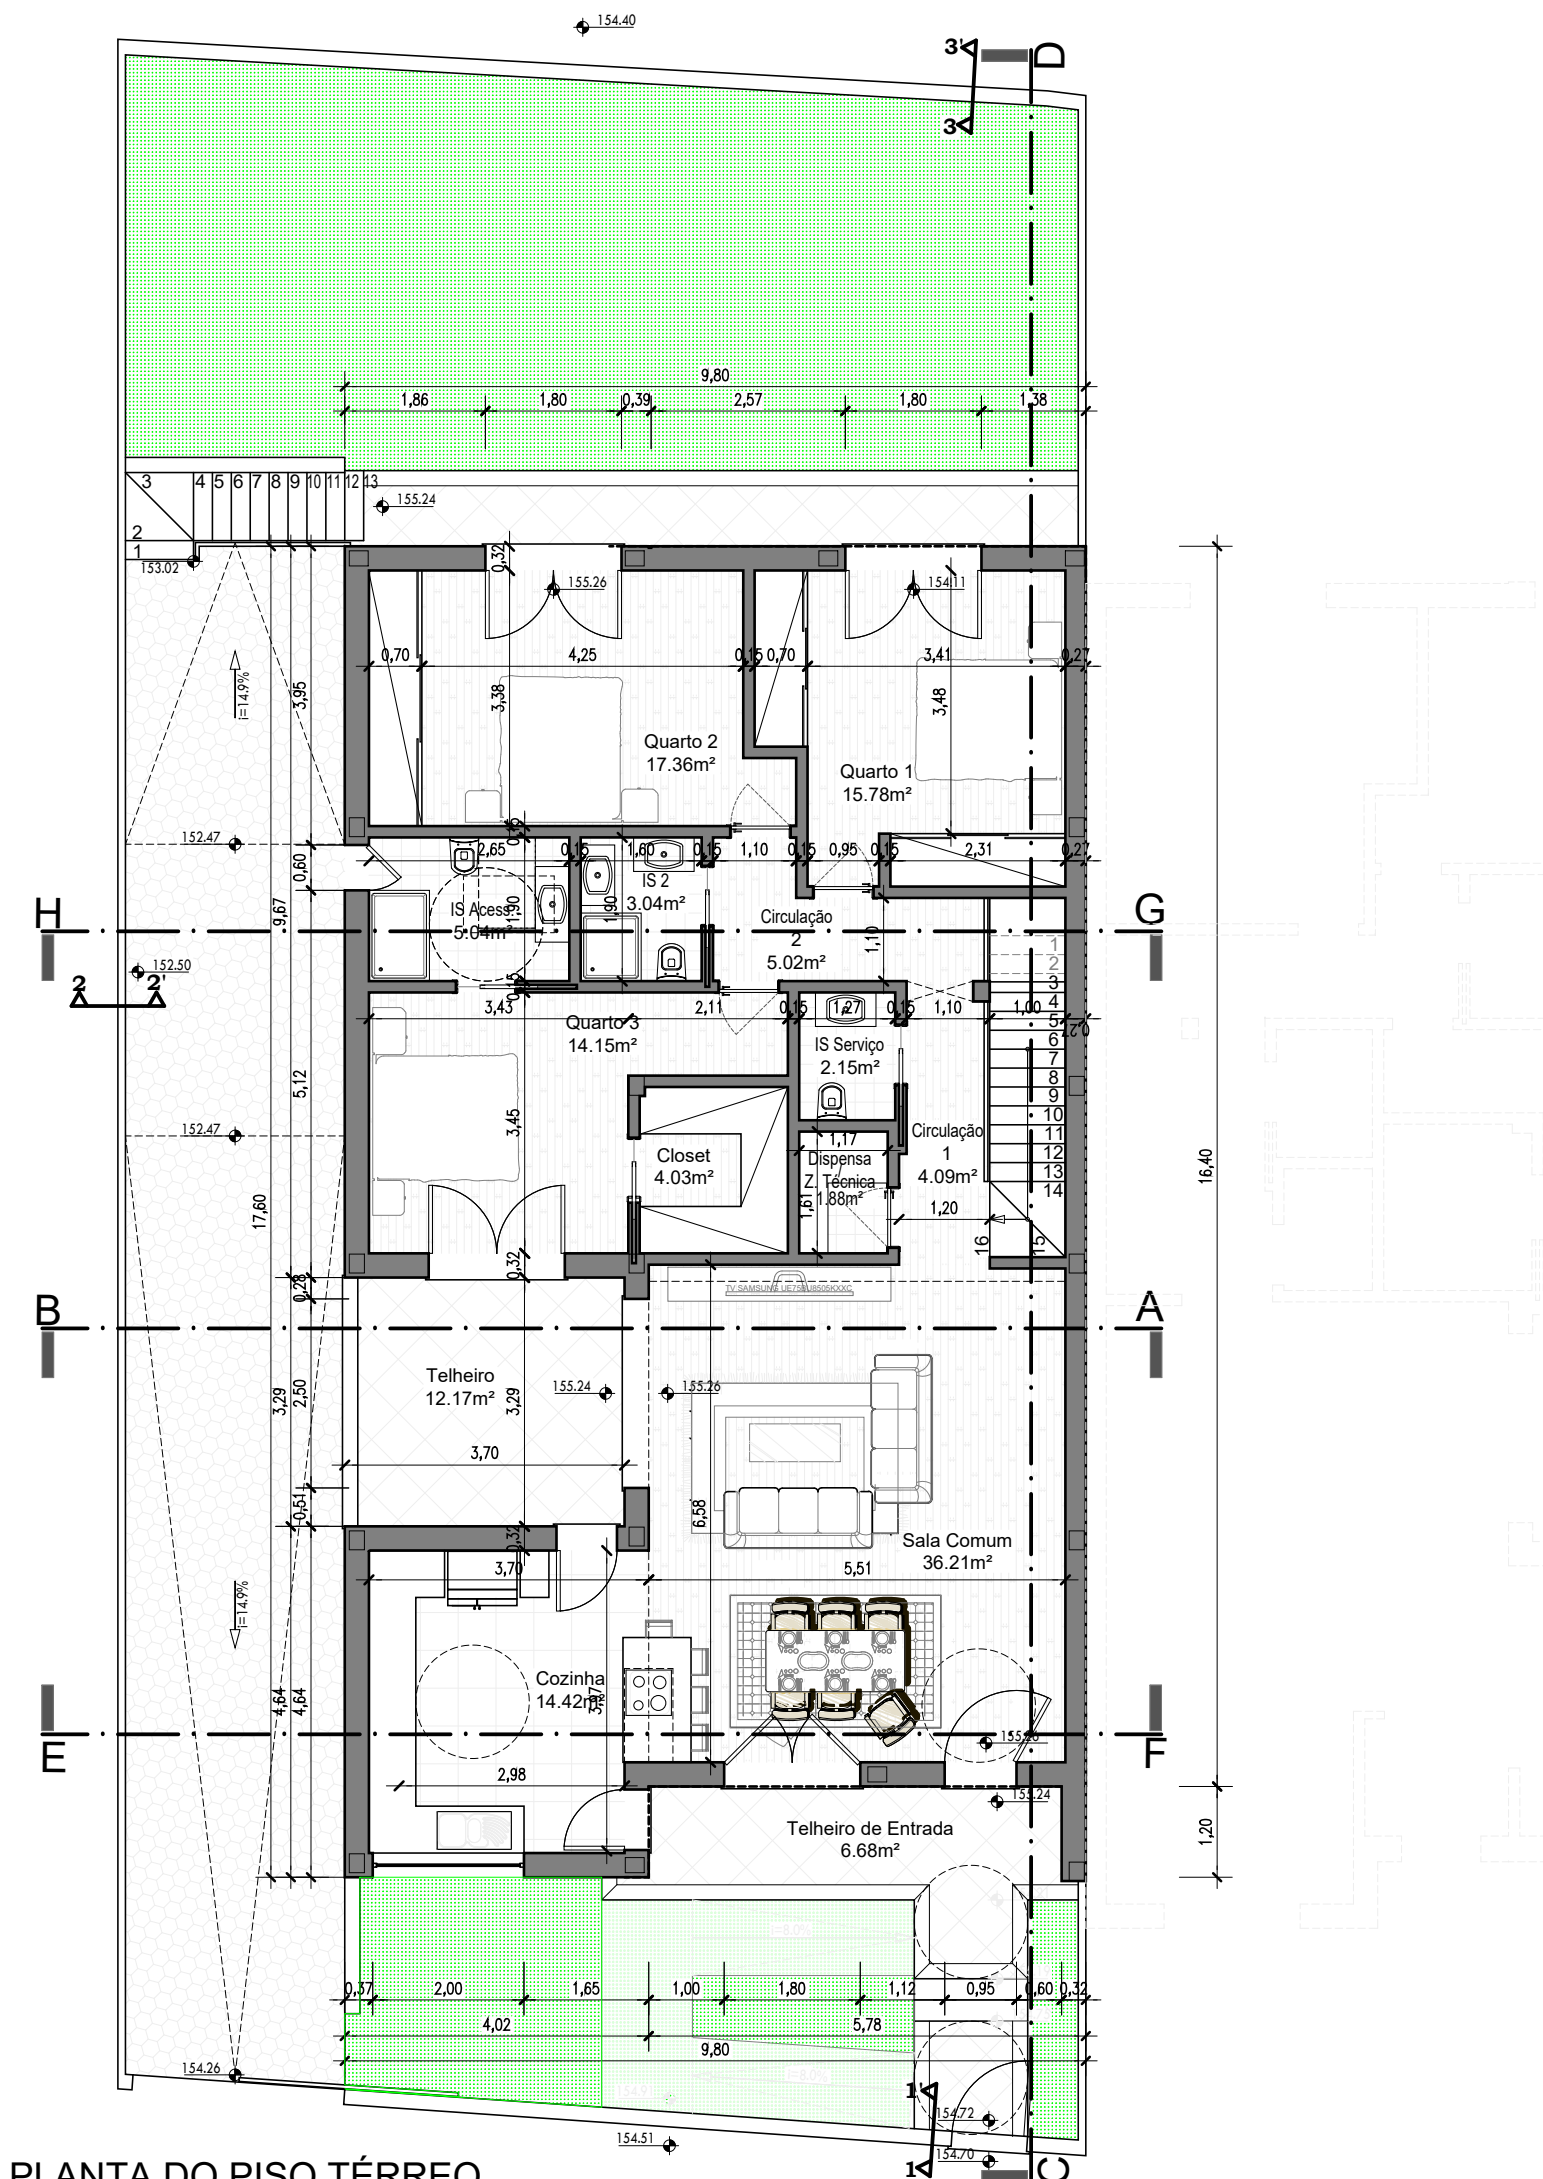


PLANTA DO PISO TÉRREO

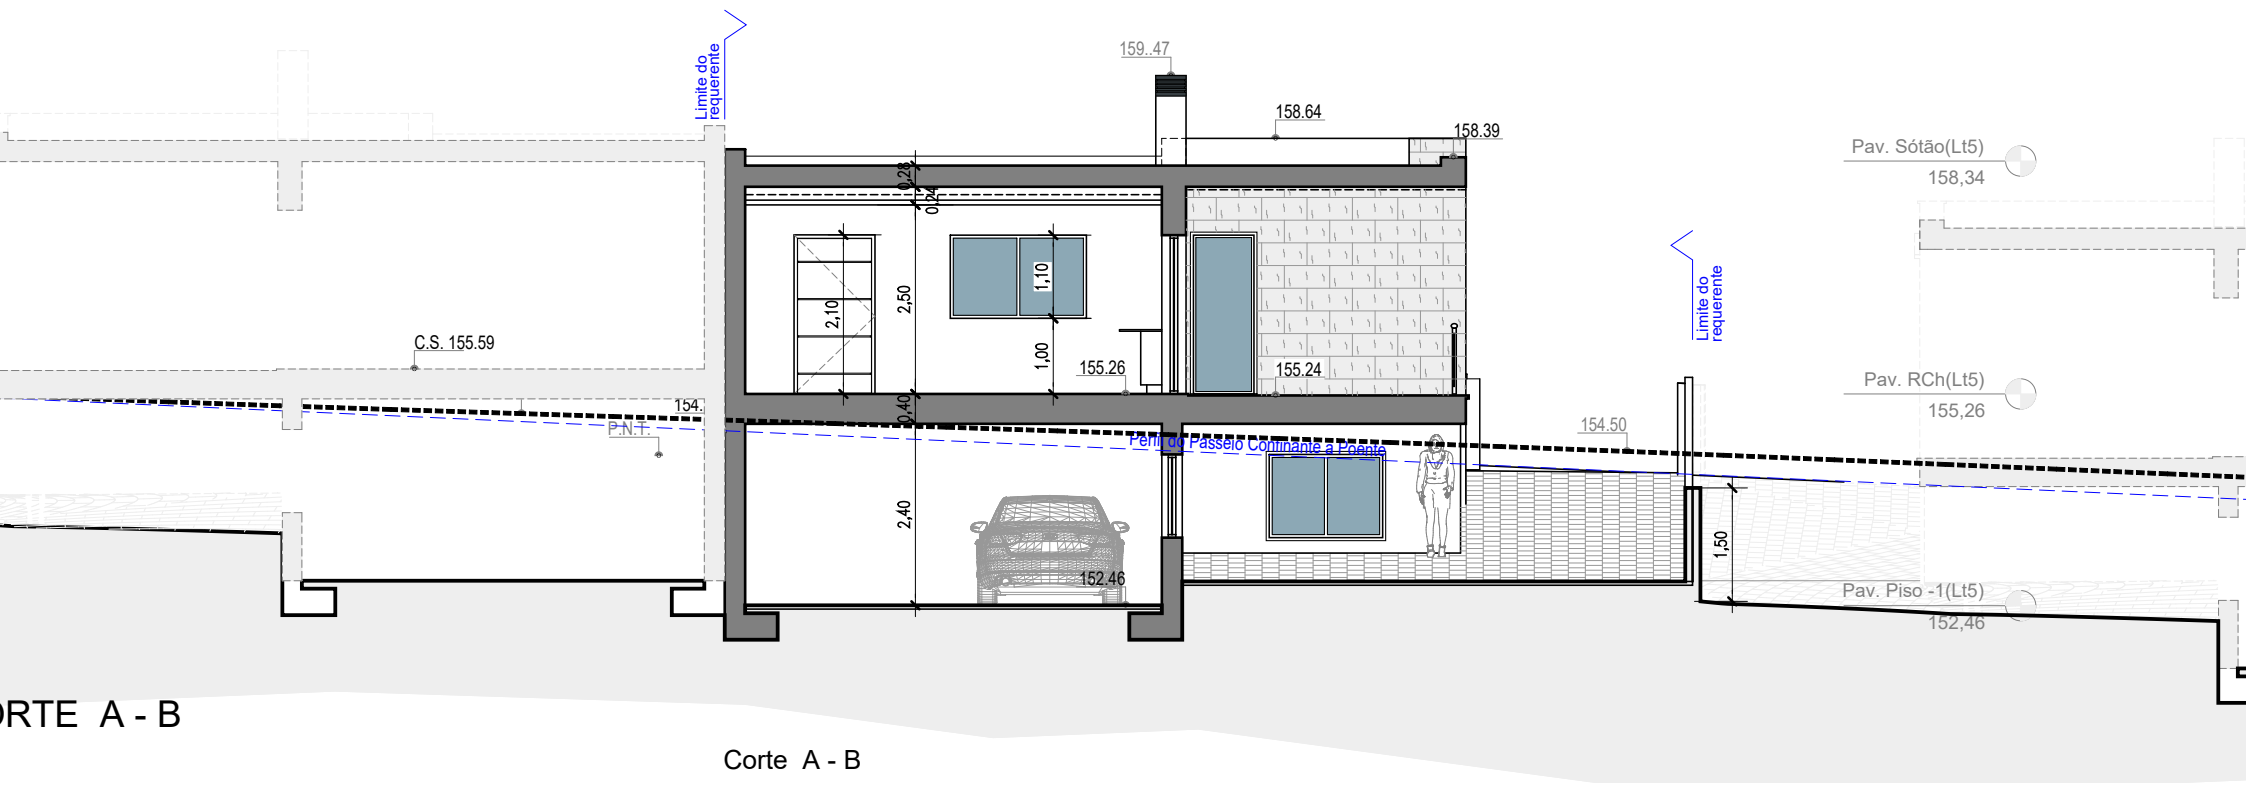





Corte C - D

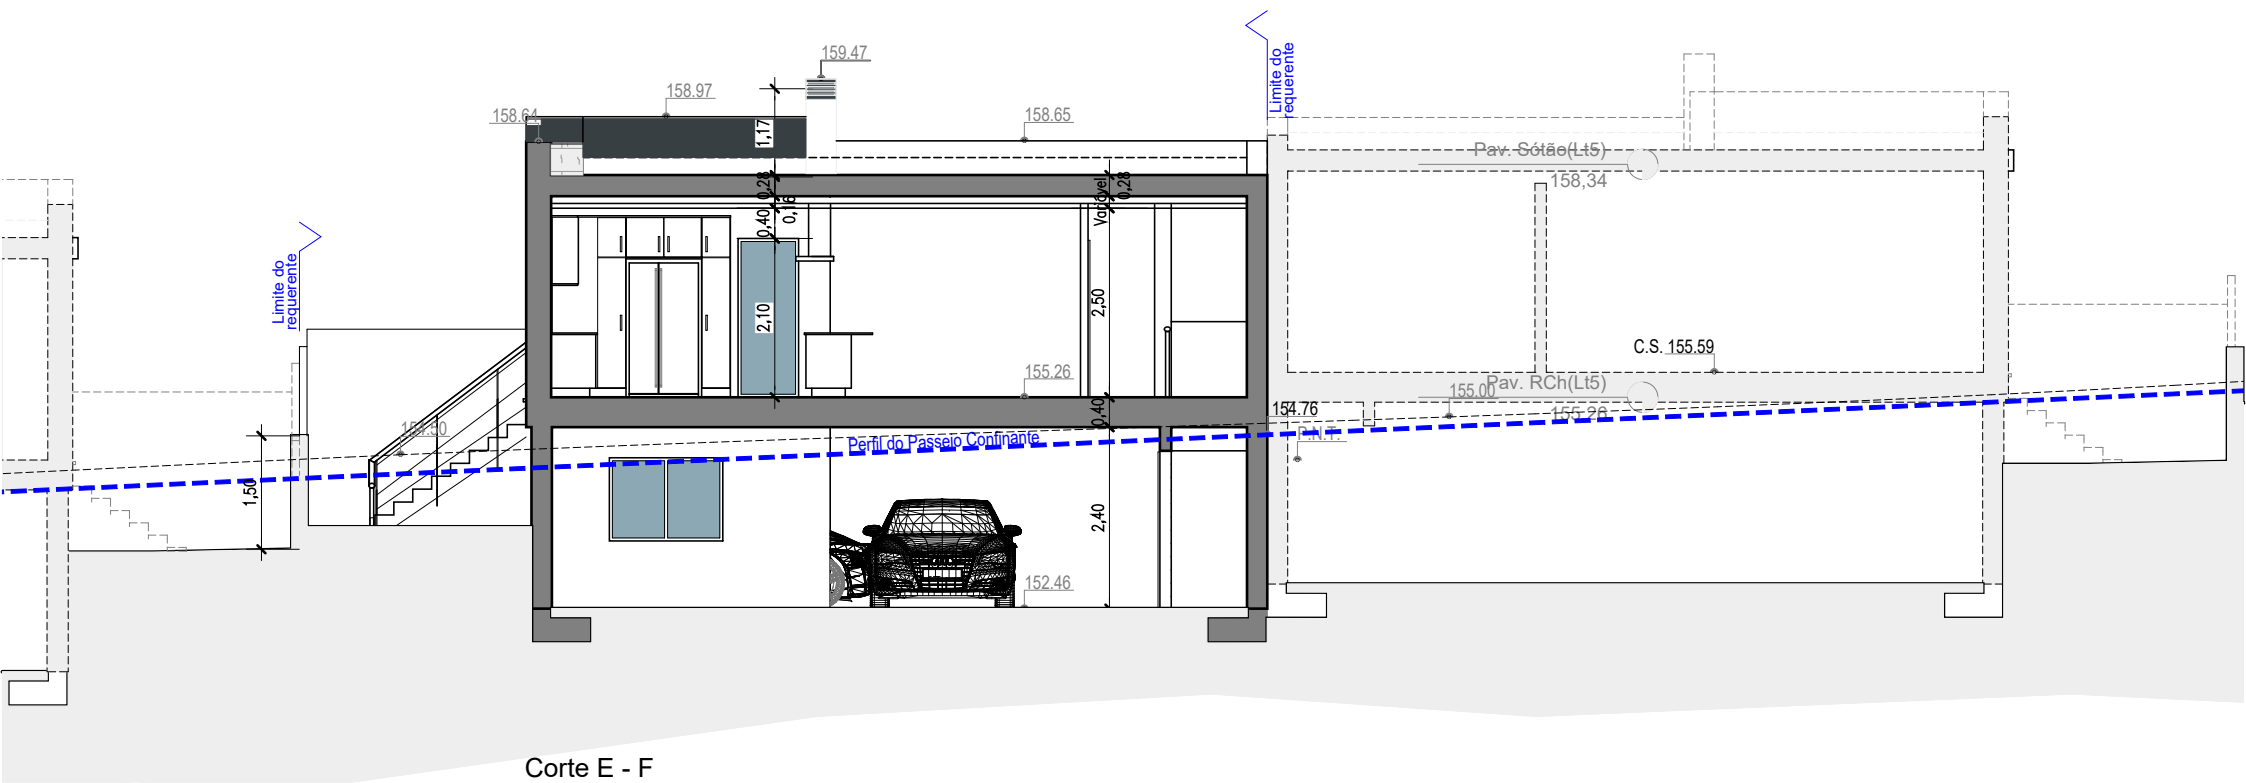


Corte E - F

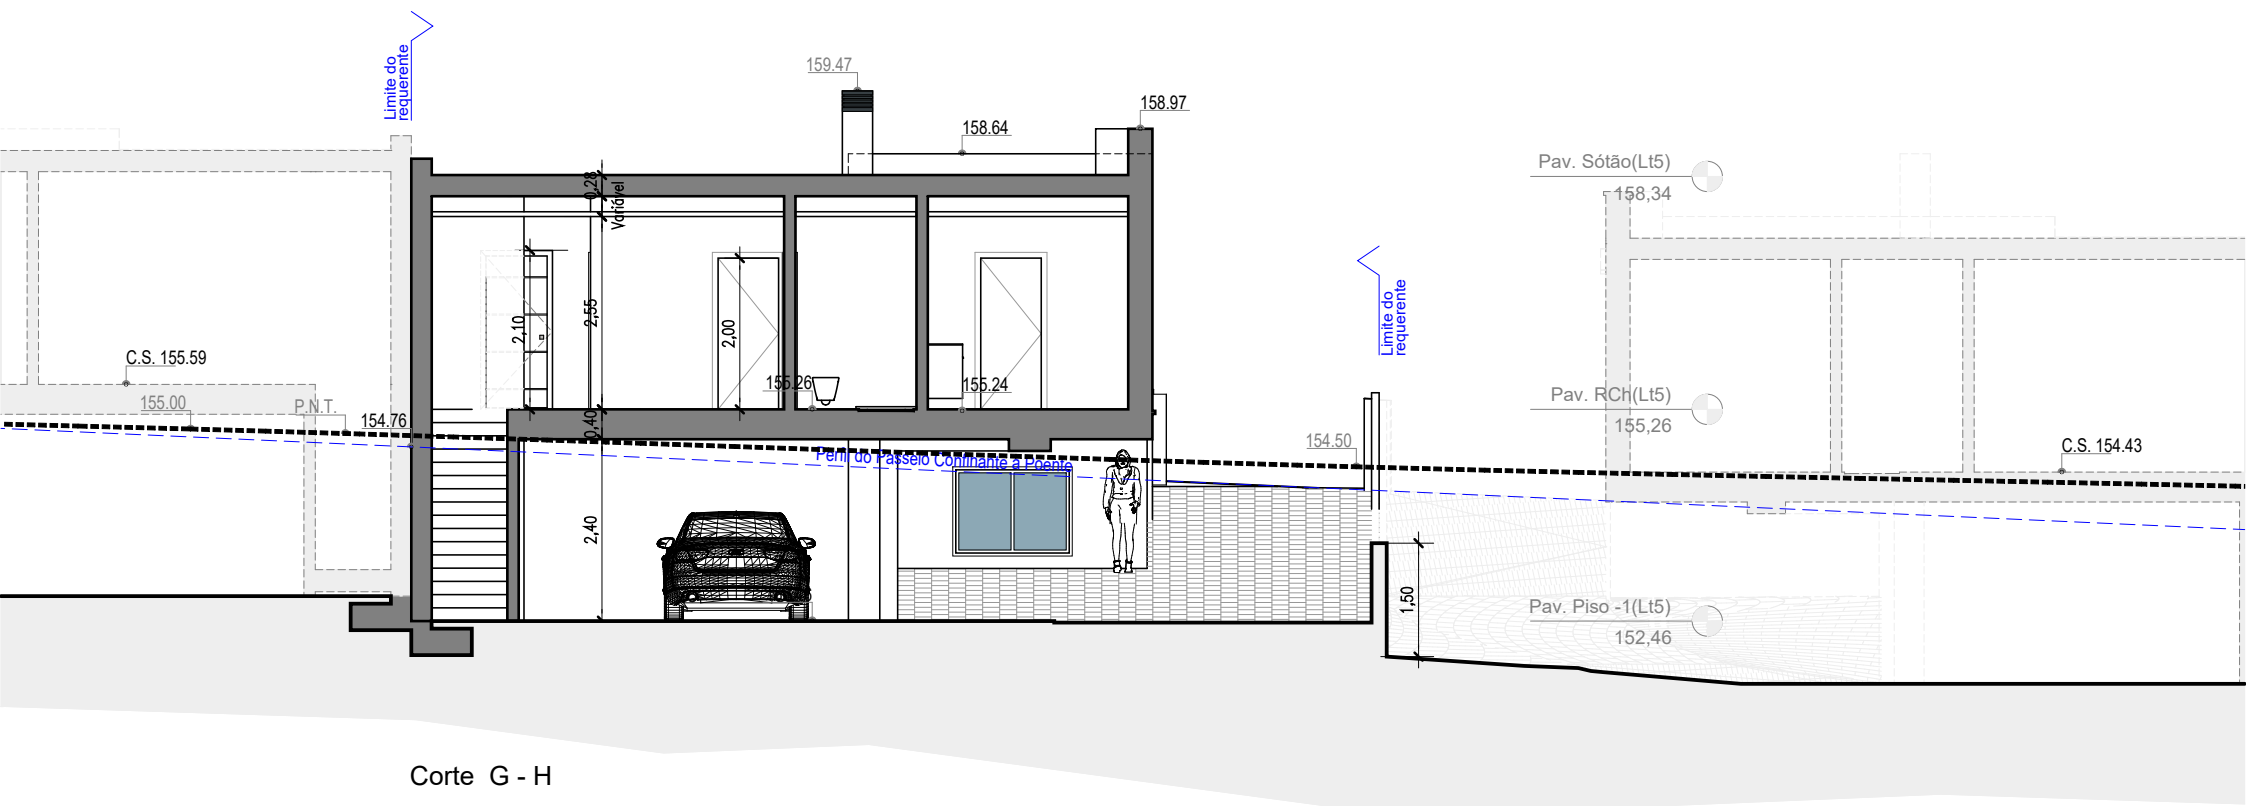

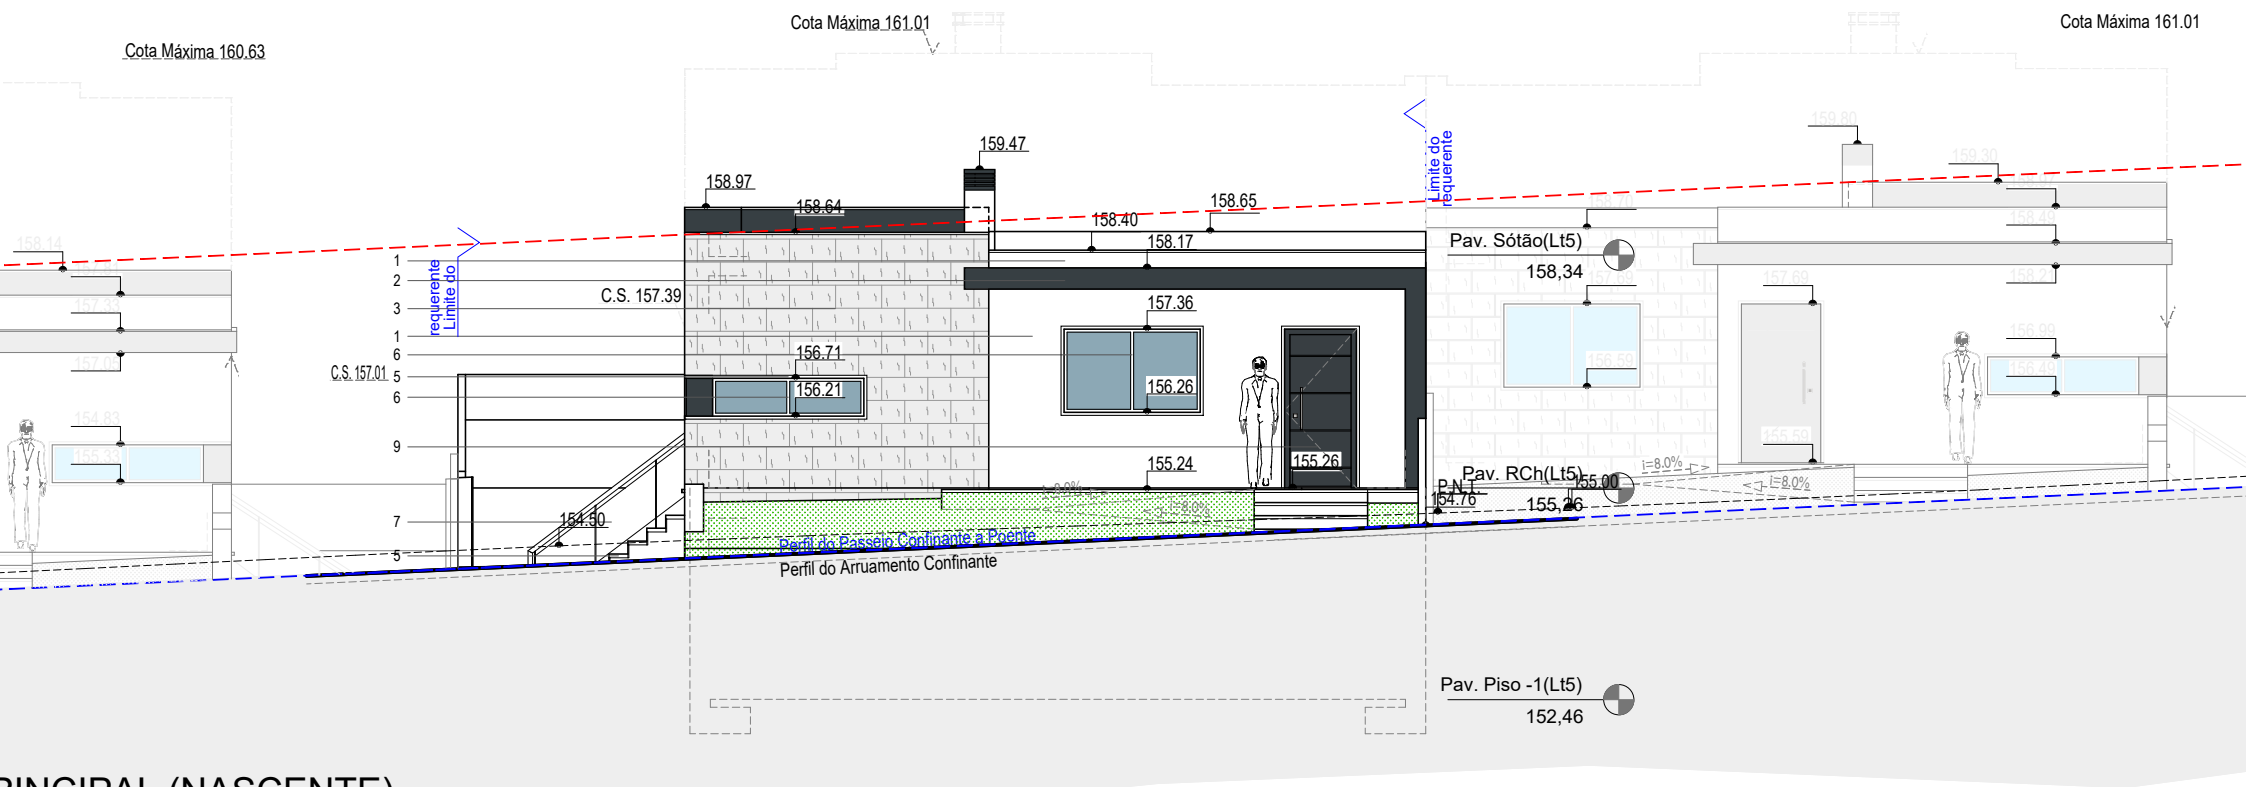


PRINCIPAL (NASCENTE)


Alçado Principal

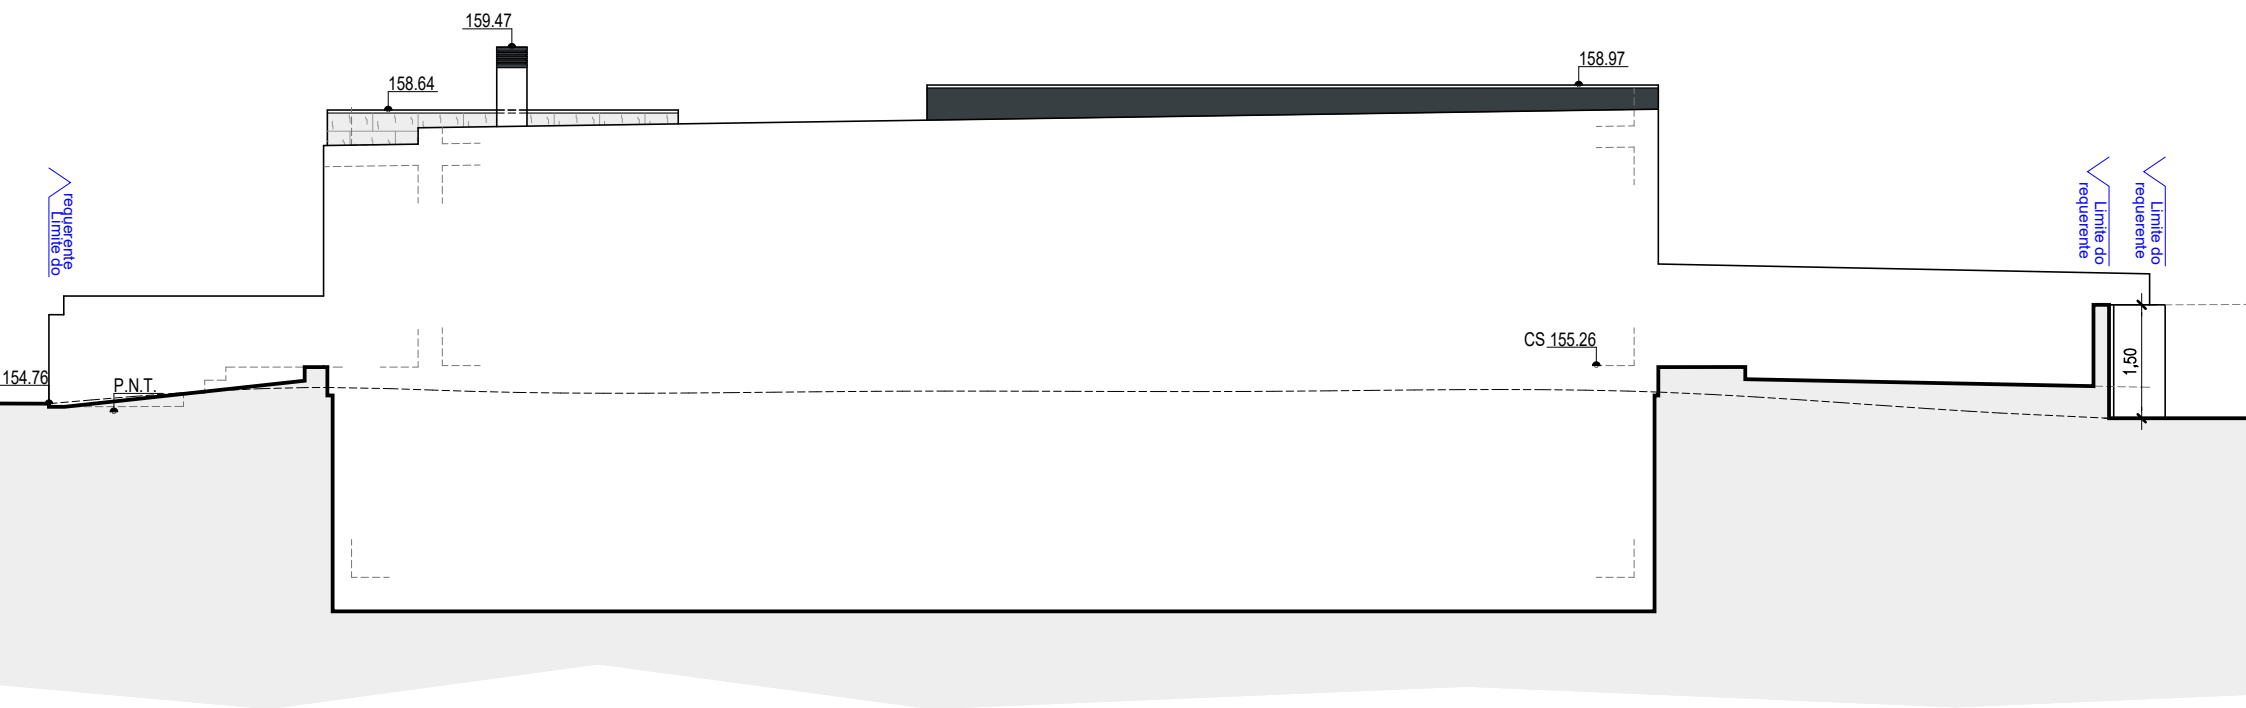

Alçado Lateral Direito

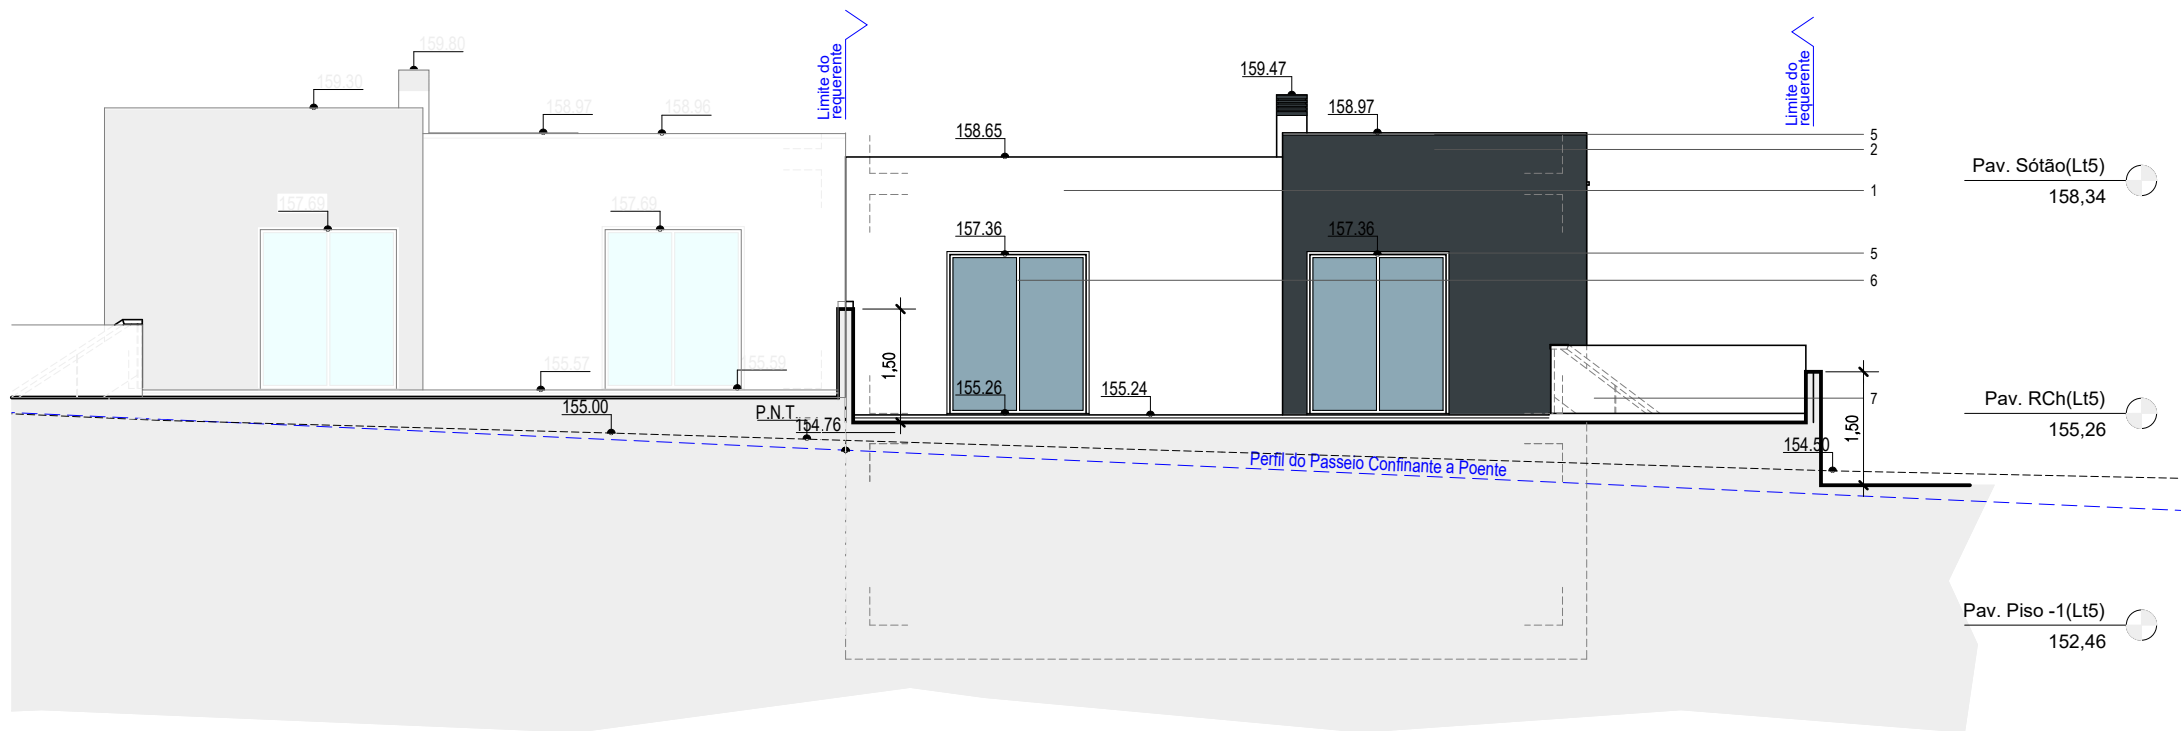

Alçado Posterior

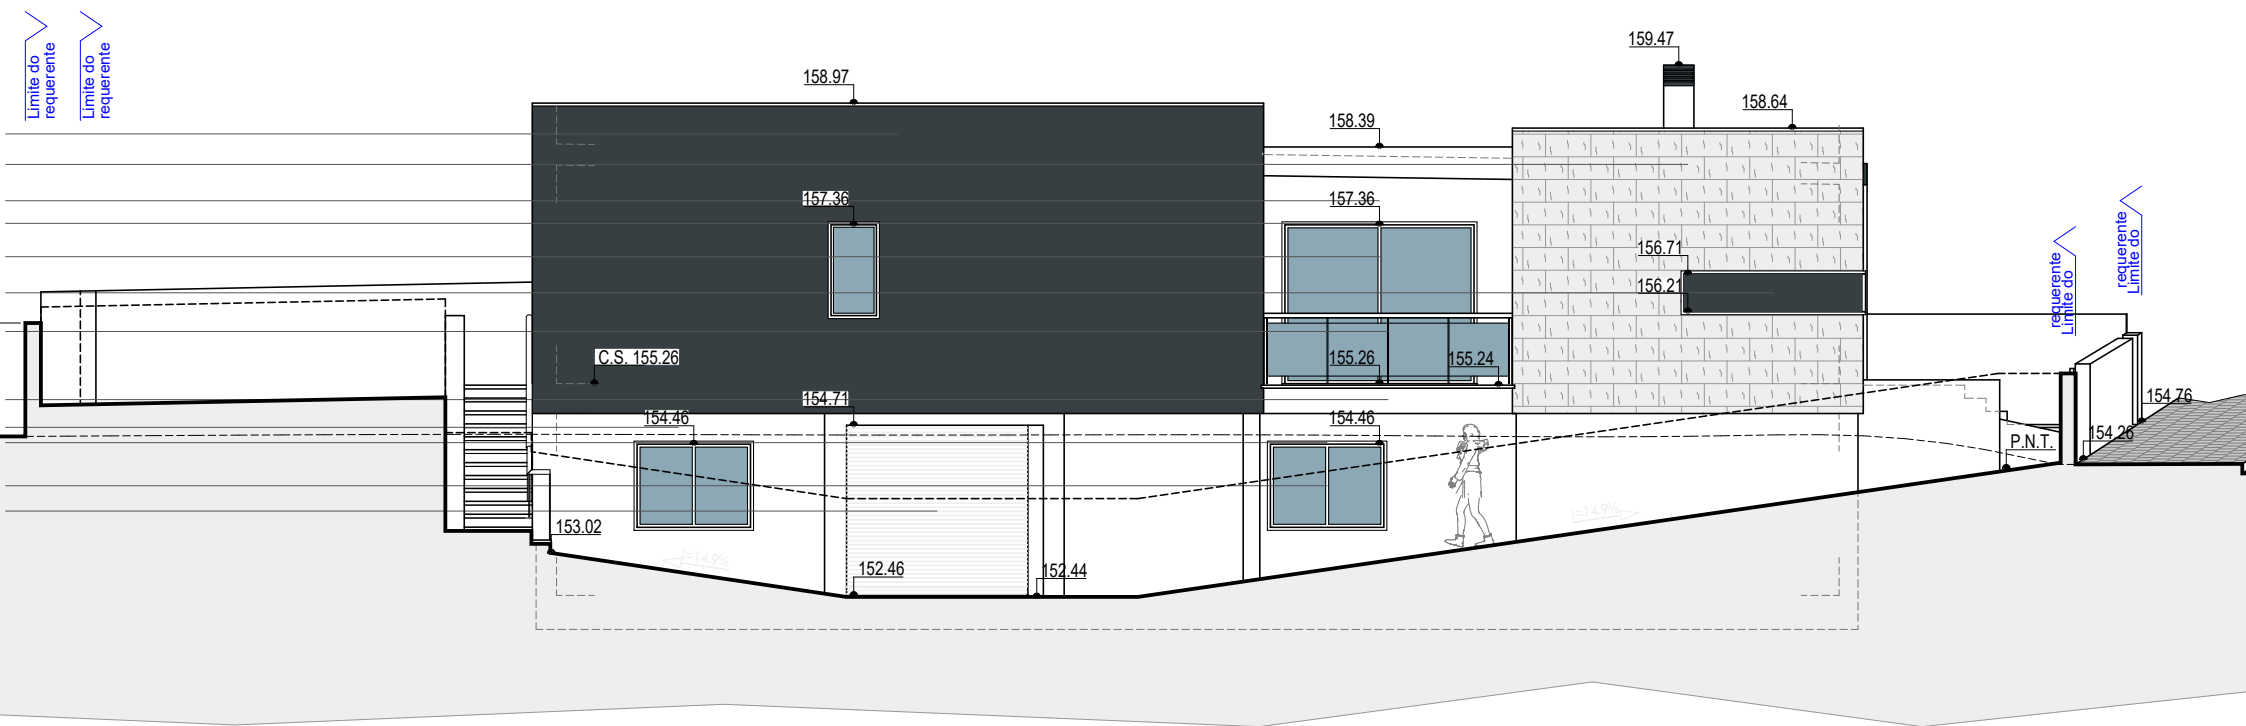

Alçado Lateral Esquerdo